

Funktionselemente Strahlwirkungs- und Tritteinkonzept

	geplanter Strahlursprung	} SU 1
	vorhandener Strahlursprung	
	geplanter Trittschein	} T 1
	vorhandener Trittschein	
	geplanter Strahlweg	} ohne
	vorhandener Strahlweg	
	Degradationsstrecke	

Querbauwerke

Durchgängigkeit

- passierbar
- bedingte Beeinträchtigung, Optimierungsbedarf
- keine Durchgängigkeit

Grenzen Oberflächenwasserkörper

- Beginn
- Ende

Kilometrierung (Stationierung 3c)

- Hundertmeterpunkt
- Fünfhundertmeterpunkt
- Kilometerpunkt

Gewässer

- berichtspflichtige Gewässer (im Kooperationsgebiet)
- Nebengewässer

Grenzen


- Kreise
- Gemeinden
- Kooperation Alme

Priorisierung der Maßnahmen

	vorgezogene Maßnahmen (2000 - 2009)		Maßnahmen für Zeitraum 2013 - 2018
	Maßnahmen aus Zeitraum 2010 - 2012		Maßnahmen für Zeitraum 2019 - 2027

Zuordnungslinien der Maßnahmen

- Die Maßnahme wird einem Punkt zugeordnet (Bsp. Querbauwerk).
- Die Maßnahme wird einem Bereich von Stat. X bis Stat. Y zugeordnet.
- Die Maßnahme wird dem gesamten Funktionselement (FE) zugeordnet (Linie zeigt auf Umrandung des FE).
- Maßnahmenergänzung aus Stellungnahmen und Abstimmungen
- Maßnahmenstreichung aus Stellungnahmen und Abstimmungen

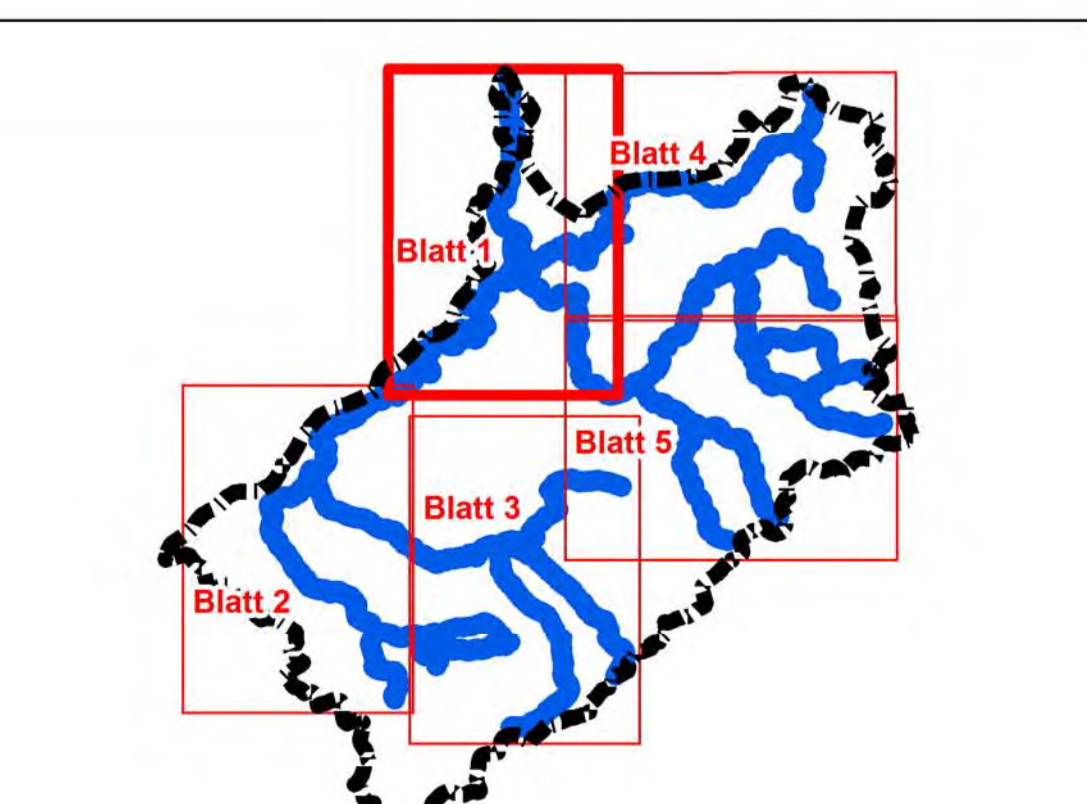

Wasserverband Obere Lippe

WRRL-Umsetzungsfahrplan
Einzugsgebiet Alme
Kooperation: DT_26
Lippe Alme

NZO
GMSH
Pflanzl. Blöcke T. D. 33889 Bielefeld
fon: 05205 / 9918-0, fax: 05205 / 9918-25
mail: rz.z.bielefeld@nzo.de
web: www.nzo.de

Blatt 1

Maßstab: 1 : 15.000 März 2012
(im Original)