


- ### Funktionselemente Strahlwirkungs- und Trittestein-Konzept
- geplanter Strahlursprung
 - vorhandener Strahlursprung
 - geplanter Trittestein
 - vorhandener Trittestein
 - geplanter Strahlweg
 - vorhandener Strahlweg
 - Degradationsstrecke
- Nummerierung (Bsp.)
- SU 1
 - T 1
 - ohne
- ### Querbauwerke
- ### Durchgängigkeit
- passierbar
 - bedingte Beeinträchtigung, Optimierungsbedarf
 - keine Durchgängigkeit
- ### Grenzen Oberflächenwasserkörper
- Beginn
 - Ende
- ### Kilometrierung (Stationierung 3c)
- Hundertmeterpunkt
 - Fünfhundertmeterpunkt
 - Kilometerpunkt
- ### Gewässer
- berichtspflichtige Gewässer (im Kooperationsgebiet)
 - Nebengewässer
- ### Grenzen
- Kreise
 - Gemeinden
 - Kooperation Alme

- ### Priorisierung der Maßnahmen
- vorgezogene Maßnahmen (2000 - 2009)
 - Maßnahmen für Zeitraum 2013 - 2018
 - Maßnahmen aus Zeitraum 2010 - 2012
 - Maßnahmen für Zeitraum 2019 - 2027
- ### Zuordnungslinien der Maßnahmen
- Die Maßnahme wird einem Punkt zugeordnet (Bsp. Querbauwerk). Die Maßnahme wird einem Bereich von Stat. X bis Stat. Y zugeordnet. Die Maßnahme wird dem gesamten Funktionselement (FE) zugeordnet (Linie zeigt auf Umrandung des FE).
 - Maßnahmenergänzung aus Stellungnahmen und Abstimmungen
 - Maßnahmenstreichung aus Stellungnahmen und Abstimmungen

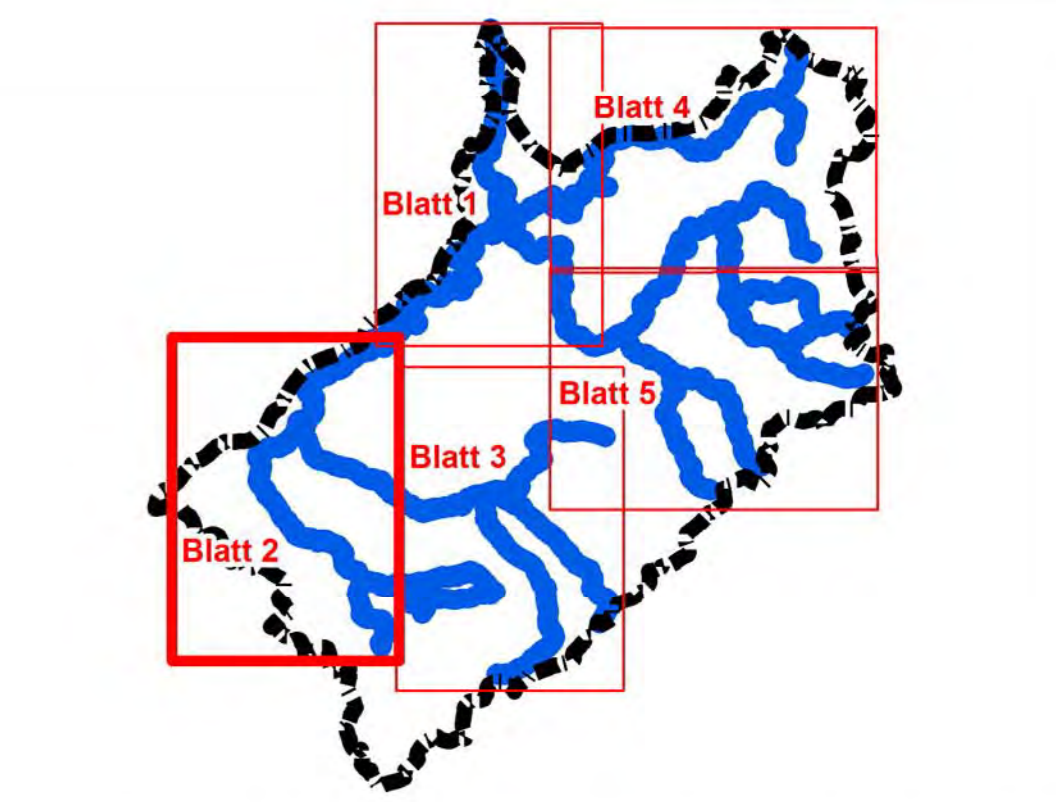

Wasserverband Obere Lippe

WRRL-Umsetzungsfahrplan
Einzugsgebiet Alme
Kooperation: DT_26
Lippe Alme

NZO
GRÜN

Blatt 2

Maßstab: 1 : 15.000 März 2012
(im Original)

Pödenitz Straße 7 D-33689 Bielefeld
fon: 0521 7 9518-0 fax: 0521 7 9518-25
mail: rz@niefeld.nzo.de
web: www.nzo.de