

Funktionselemente Strahlwirkungs- und Tritteinkonzept

	geplanter Strahlursprung	} SU 1
	vorhandener Strahlursprung	
	geplanter Trittstein	} T 1
	vorhandener Trittstein	
	geplanter Strahlweg	} ohne
	vorhandener Strahlweg	
	Degradationsstrecke	

Querbauwerke

Durchgängigkeit

- passierbar
- bedingte Beeinträchtigung, Optimierungsbedarf
- keine Durchgängigkeit

Grenzen Oberflächenwasserkörper

- Beginn
- Ende

Kilometrierung (Stationierung 3c)

- Hundertmeterpunkt
- Fünfhundertmeterpunkt
- Kilometerpunkt

Gewässer

- berücksichtigte Gewässer (im Kooperationsgebiet)
- Nebengewässer

Grenzen


- Kreise
- Gemeinden
- Kooperation Alme

Priorisierung der Maßnahmen

	vorgezogene Maßnahmen (2000 - 2009)		Maßnahmen für Zeitraum 2013 - 2018
	Maßnahmen aus Zeitraum 2010 - 2012		Maßnahmen für Zeitraum 2019 - 2027

Zuordnungslinien der Maßnahmen

- Die Maßnahme wird einem Punkt zugeordnet (Bsp. Querbauwerk). Die Maßnahme wird einem Bereich von Stat. X bis Stat. Y zugeordnet. Die Maßnahme wird dem gesamten Funktionselement (FE) zugeordnet (Linie zeigt auf Umrandung des FE).
- Maßnahmengergänzung aus Stellungnahmen und Abstimmungen
- Maßnahmenstreichung aus Stellungnahmen und Abstimmungen

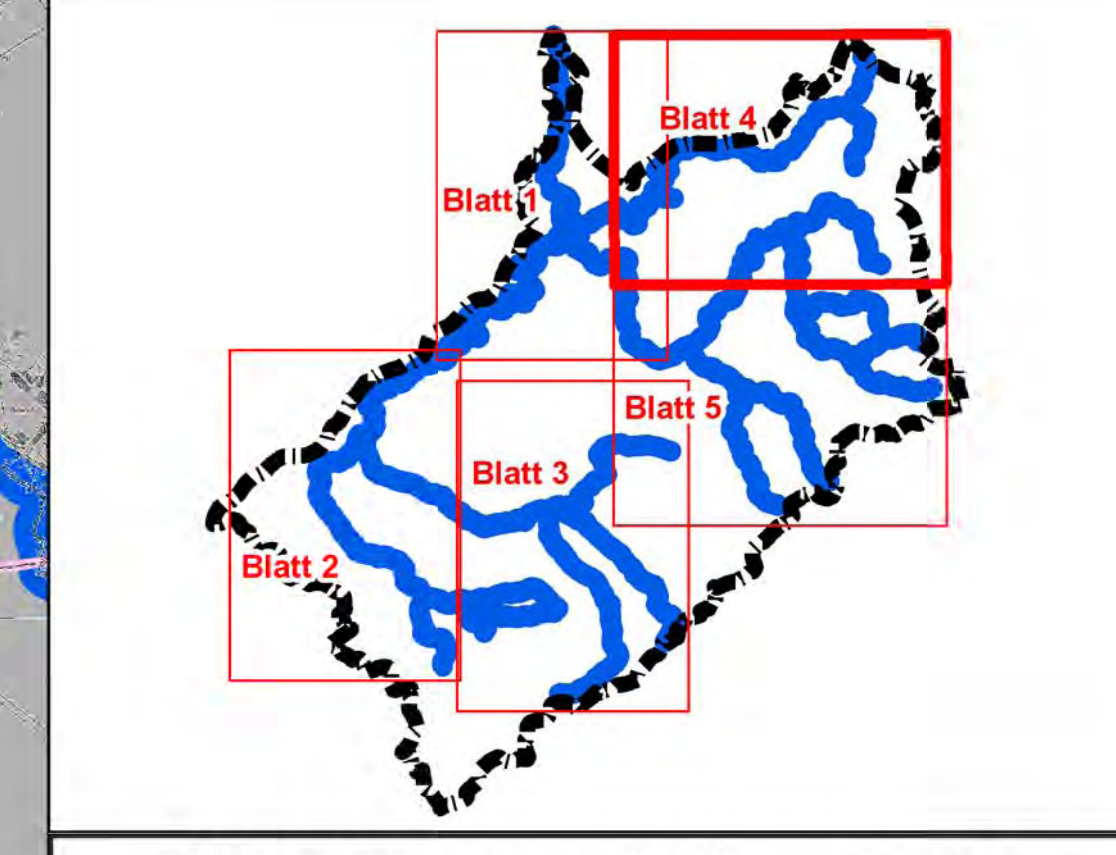

Wasserverband Obere Lippe

WRRL-Umsetzungsfahrplan Einzugsgebiet Alme Kooperation: DT_26 Lippe Alme

Blatt 4

Maßstab: 1 : 15.000 März 2012 (im Original)

NZO
GMBH
Fideltis Beiche 7, D-31689 Bielefeld
fon: 05205 / 9918-0 fax: 05205 / 9918-25
mail: nzo.beitrag@nzo.de web: www.nzo.de