

Funktionselemente Strahlwirkungs- und Trittskizzenkonzept

	geplanter Strahlursprung	} Nummerierung (Bsp.)
	vorhandener Strahlursprung	
	geplanter Trittskizzen	} T 1
	vorhandener Trittskizzen	
	geplanter Strahlweg	} ohne
	vorhandener Strahlweg	
	Degradationsstrecke	

Querbauwerke

Durchgängigkeit

- passierbar
- bedingte Beeinträchtigung, Optimierungsbedarf
- keine Durchgängigkeit

Grenzen Oberflächenwasserkörper

- Beginn
- Ende

Kilometrierung (Stationierung 3c)

- Hundertmeterpunkt
- Fünfhundertmeterpunkt
- Kilometerpunkt

Gewässer

- berichtspflichtige Gewässer (im Kooperationsgebiet)
- Nebengewässer

Grenzen


- Kreise
- Gemeinden
- Kooperation Alme

Priorisierung der Maßnahmen

	vorgesehene Maßnahmen (2000 - 2009)		Maßnahmen für Zeitraum 2013 - 2018
	Maßnahmen aus Zeitraum 2010 - 2012		Maßnahmen für Zeitraum 2019 - 2027

Zuordnungslinien der Maßnahmen

- Die Maßnahme wird einem Punkt zugeordnet (Bsp. Querbauwerk).
- Die Maßnahme wird einem Bereich von Stat. X bis Stat. Y zugeordnet.
- Die Maßnahme wird dem gesamten Funktionselement (FE) zugeordnet (Linie zeigt auf Umrandung des FE).
- Maßnahmengängigkeit aus Stellungnahmen und Abstimmungen
- Maßnahmenstreitung aus Stellungnahmen und Abstimmungen

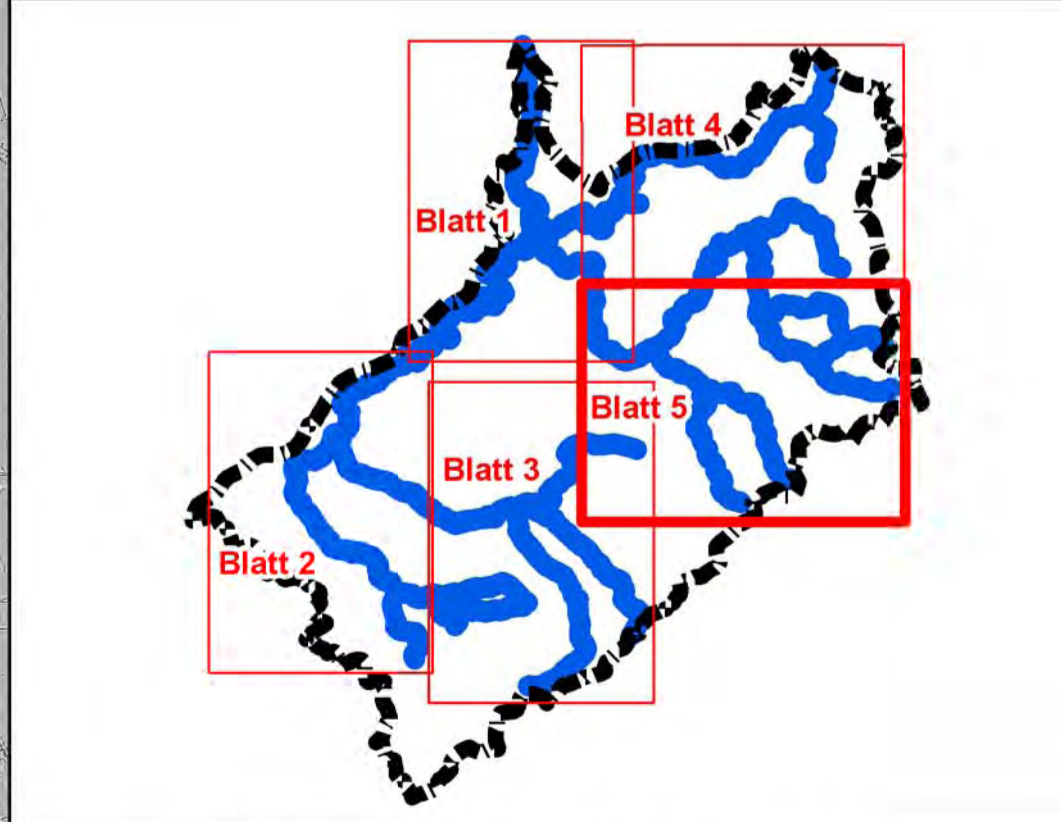

Wasserverband Obere Lippe

WRRL-Umsetzungsfahrplan
Einzugsgebiet Alme
Kooperation: DT_26
Lippe Alme

Blatt 5

NZO
GmbH
Pöhlstraße 7 · D-31869 Bielefeld
fon: 05206 / 9918-0 fax: 05206 / 9918-25
mail: rz@nzo.de
web: www.nzo.de

Maßstab: 1 : 15.000 März 2012
(im Original)