

- ### Funktionselemente Strahlwirkungs- und Trittskizzenkonzept
- geplanter Strahlursprung
  - vorhandener Strahlursprung
  - geplanter Trittskizzen
  - vorhandener Trittskizzen
  - geplanter Strahlweg
  - vorhandener Strahlweg
  - Degradationsstrecke


- ### Querbauwerke mit Bewertung der aufwärts gerichteten Passierbarkeit in der Lippe
- gut
  - eingeschränkt
  - nicht passierbar

- ### Grenzen
- #### Oberflächenwasserkörper
- Beginn
  - Ende
- #### Gewässerstationierung
- Hundertmeterpunkt
  - Fünfhundertmeterpunkt
  - Kilometerpunkt

- ### Gewässer
- VRRL-berichtspflichtig
  - Nebengewässer
- ### Grenzen
- Planungseinheit Lippe 1700
  - Kreise - Gemeinden

- ### Priorisierung der Maßnahmen
- vorgezogene Maßnahmen (2000 - 2009)
  - Maßnahmen für Zeitraum 2013 - 2018
  - Maßnahmen aus Zeitraum 2010 - 2012
  - Maßnahmen für Zeitraum 2019 - 2027

- ### Zuordnungslinien der Maßnahmen
- Die Maßnahme wird einem Punkt zugeordnet (Bsp. Querbauwerk).
  - Die Maßnahme wird einem Bereich von Stat. X bis Stat. Y zugeordnet.
  - Die Maßnahme wird dem gesamten Funktionselement (FE) zugeordnet (Linie zeigt auf Umrandung des FE).

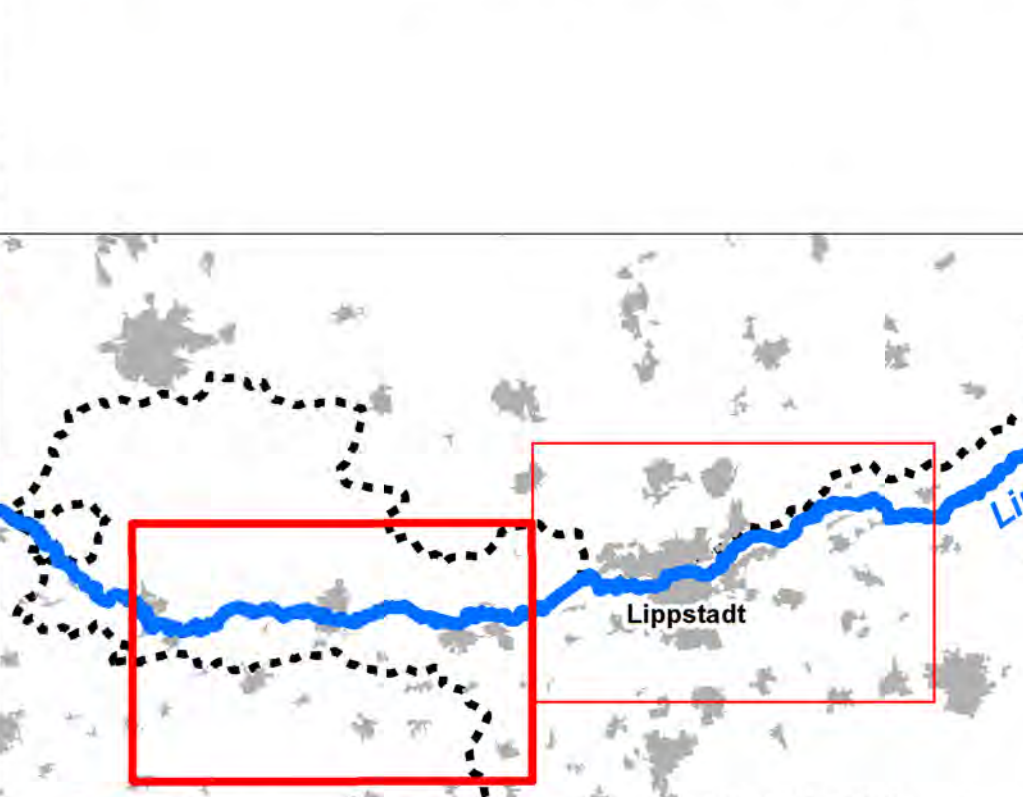

**Bezirksregierung Arnsberg**

Umsetzungsfahrplan  
Teileinzugsgebiet Lippe  
Planungseinheit Lippe 1700  
Kooperation AR12

**NZO**  
GRUB

Kartenblatt 1

Maßstab: 1 : 15.000 Januar 2012  
(im Original)

Postfach 7, D-33689 Bielefeld  
Tel: 05203 / 9918-0 Fax: 05203 / 9918-25  
mailto:info@nzo.de  
www.nzo.de