

### LEGENDE

**Gewässerstrukturgüte**

- Güteklasse 1 - naturnah
- Güteklasse 2 - bedingt naturnah
- Güteklasse 3 - mäßig beeinträchtigt
- Güteklasse 4 - deutlich beeinträchtigt
- Güteklasse 5 - merklich geschädigt
- Güteklasse 6 - stark geschädigt
- Güteklasse 7 - übermäßig geschädigt

Bezeichnung der Strukturgütebänder in Fließrichtung gesehen von links nach rechts:

- Band von links: Gewässerumfeld links
- Band von links: Ufer links
- Band von links: Gewässersohle
- Band von links: Ufer rechts
- Band von links: Gewässerumfeld rechts

**GÜS-Messstellen**

- Lage
- Repräsentative Messstellen
- Fische (FIBS)
- Allgemeine Degradation

**Bewertungsstufen**

- 1 - sehr gut
- 2 - gut
- 3 - mäßig
- 4 - unbefriedigend
- 5 - schlecht

**Querbauwerke**

- Absturz, sehr hoch
- Absturz, hoch
- Absturz, klein
- Pegel
- Grundschwelle
- Unpassierbare Querbauwerke
- Passierbare Querbauwerke
- raue Sohlrampe
- glatte Sohlrampe
- raue Sohlgleite
- glatte Sohlgleite
- QBW ohne Barrierewirkung

**Flächennutzung**



- Acker
- Grünland
- Wald
- Siedlung
- Gewässer
- Verkehr
- Sonstiges

**Strahlursprünge und Trittsteine**

- vorhandener Strahlursprung
- vorhandener Trittstein

**Oberflächenwasserkörper Grenze**

- Beginn
- Ende
- Gewässerstationierung in km (NRW Auflage 3b)
- Fließgewässer
- Kreisgrenze
- Gemeindegrenze
- Naturschutz-/ FFH-Gebiete

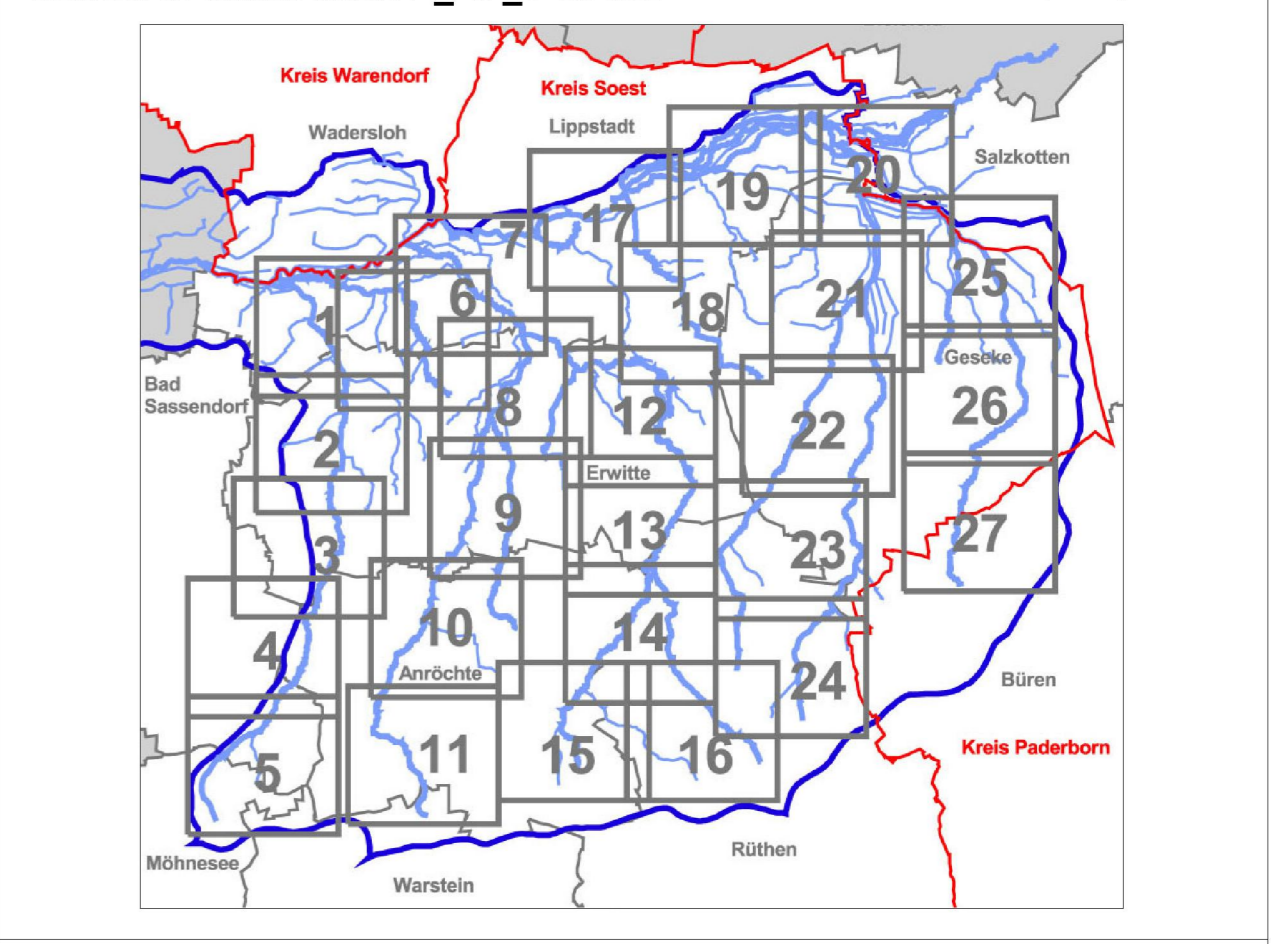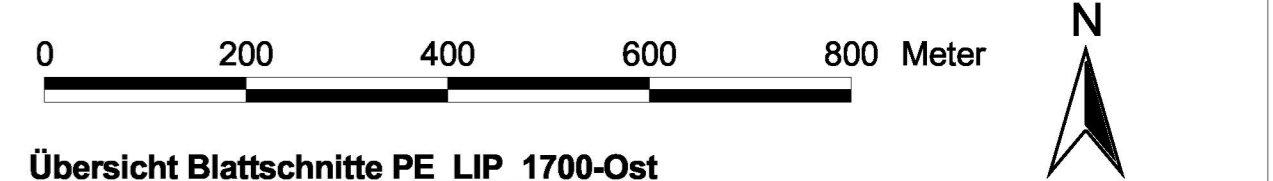

Kartenhintergrund: Topographische Karte 1: 25.000 (TK 25)  
 Digitale Daten des Landes Nordrhein-Westfalen  
 Verwendung im Auftrag der Bezirksregierung Arnsberg © Topographische Karten LVerma, Bonn, 2000

**Auftraggeber:**  
 Wasserverband  
 Obere Lippe  
 Königstraße 16  
 33142 Büren

**Planverfasser:**  
 WAGU GmbH  
 Kirchweg 9  
 34121 Kassel  
 Telefon 0561/70149-0

**Bearbeitet:** EB  
**Datum:** März 2012

**Gezeichnet:** MS  
**Datum:** März 2012

**Geprüft:** AS  
**Datum:** März 2012

**Projekt:**  
**Aufstellung des Umsetzungsfahrplans für die Planungseinheit LIP 1700-Ost**

**Planinhalt:** Bestandsplan

**Projekt-Nr.:** 10/001  
**Maßstab:** 1 : 7.500  
**Anlage Nr.:** B - 5.13